

多賀城市 復興産業集積区域


多賀城 2


多賀城 1

- 凡例
- 復興産業集積区域
  - 雇用等被害地域

縮尺 1/20,000  
0 100 200 400 600 800 1000 2000


多賀城駅前周辺地区  
縮尺 1/5,000

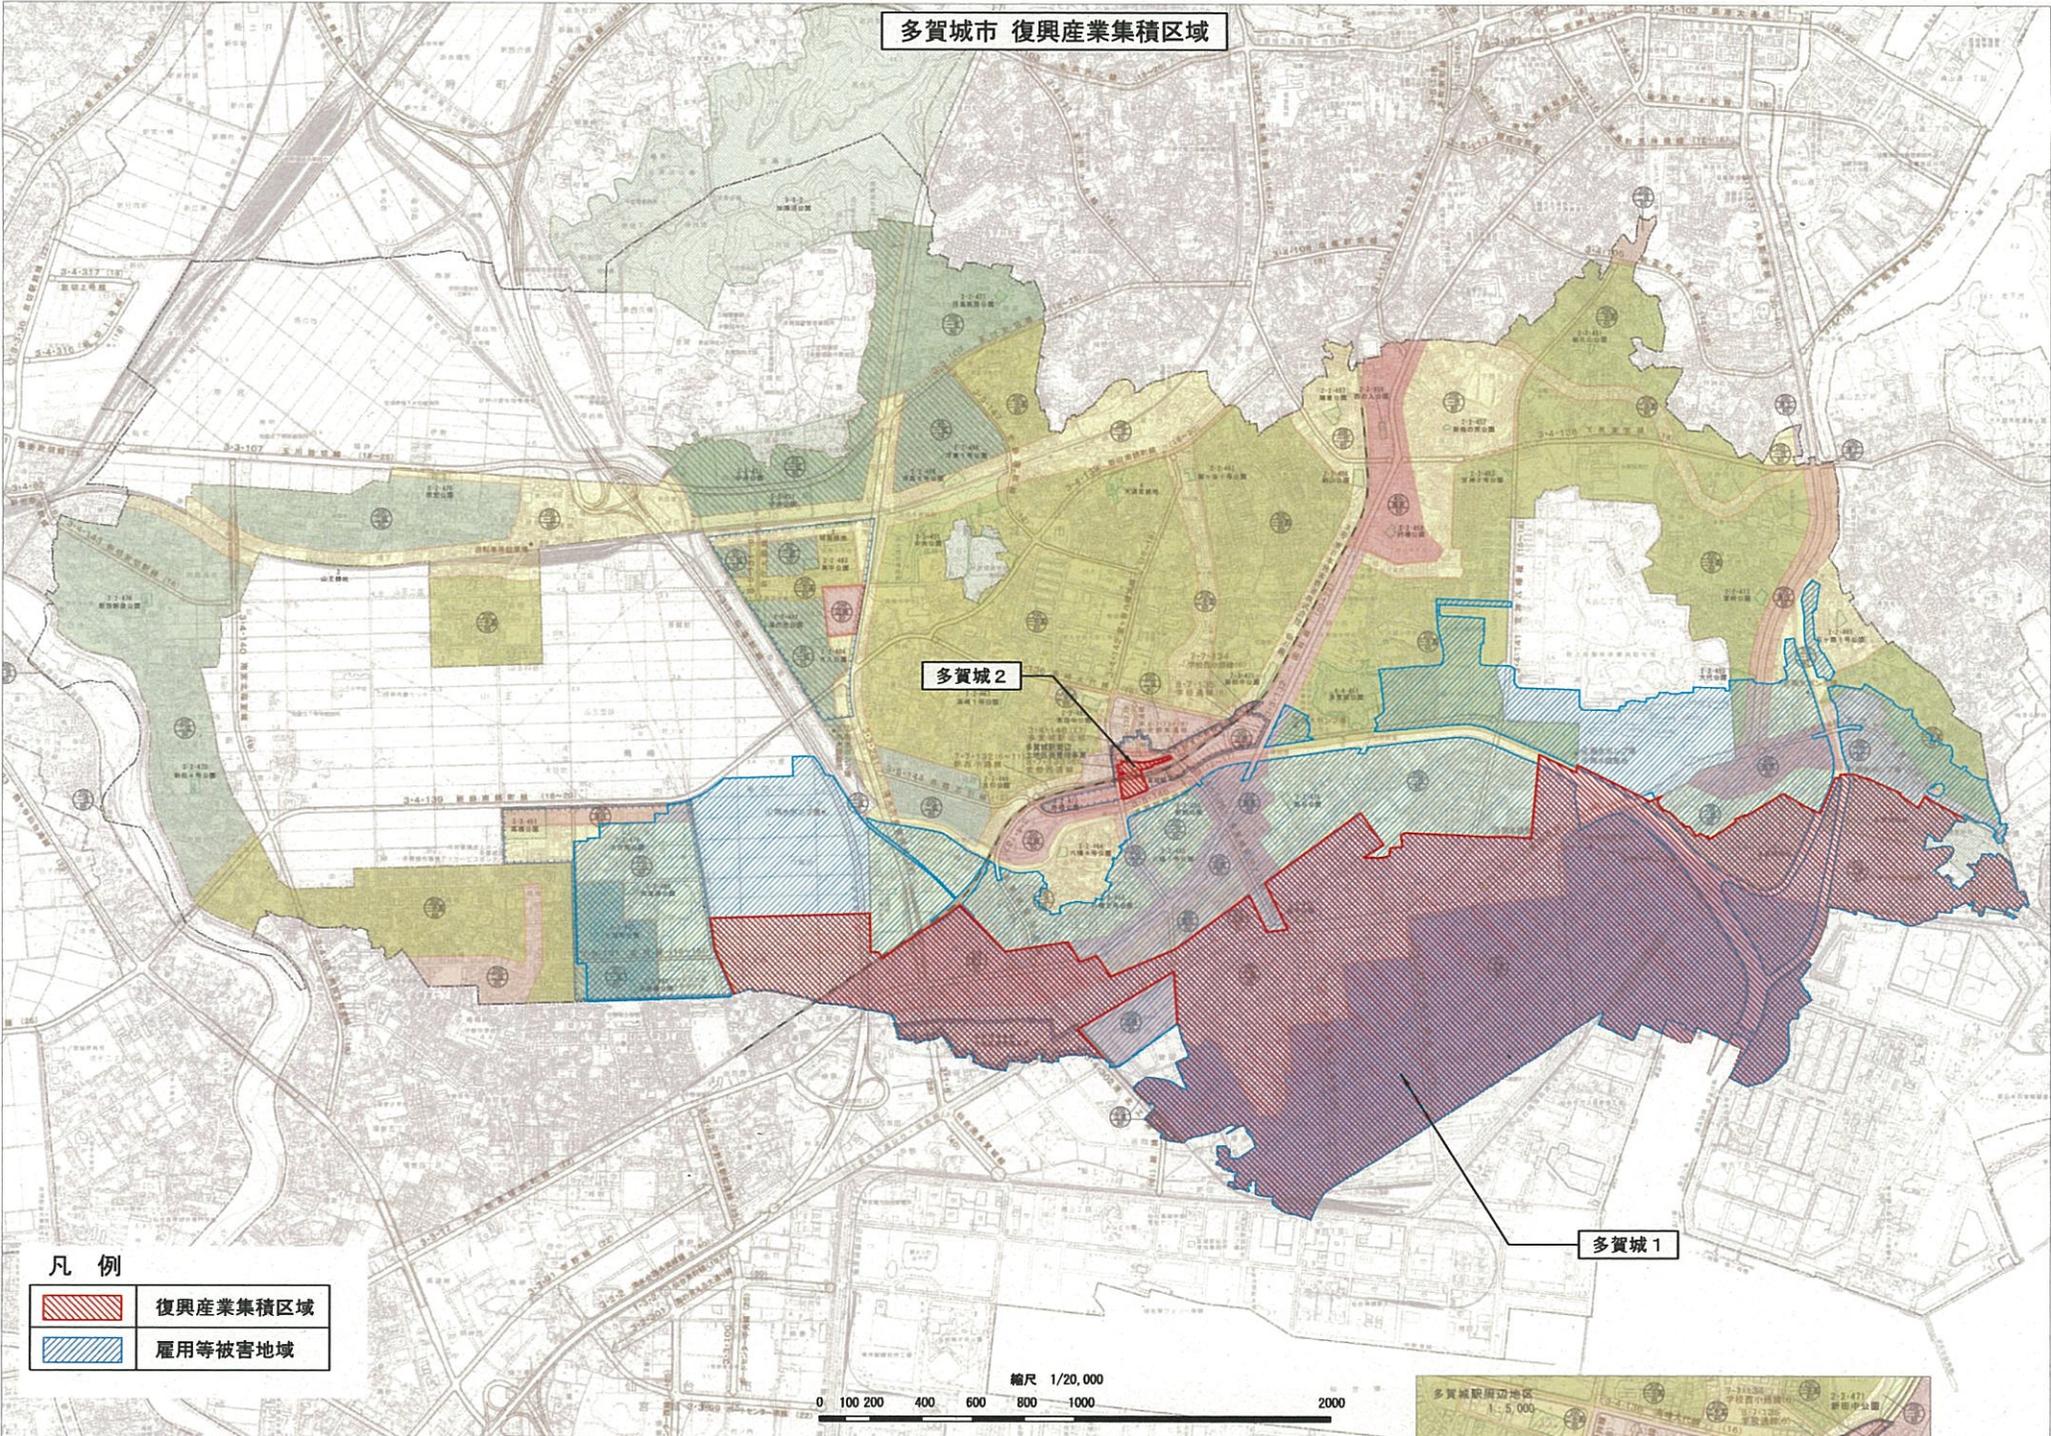

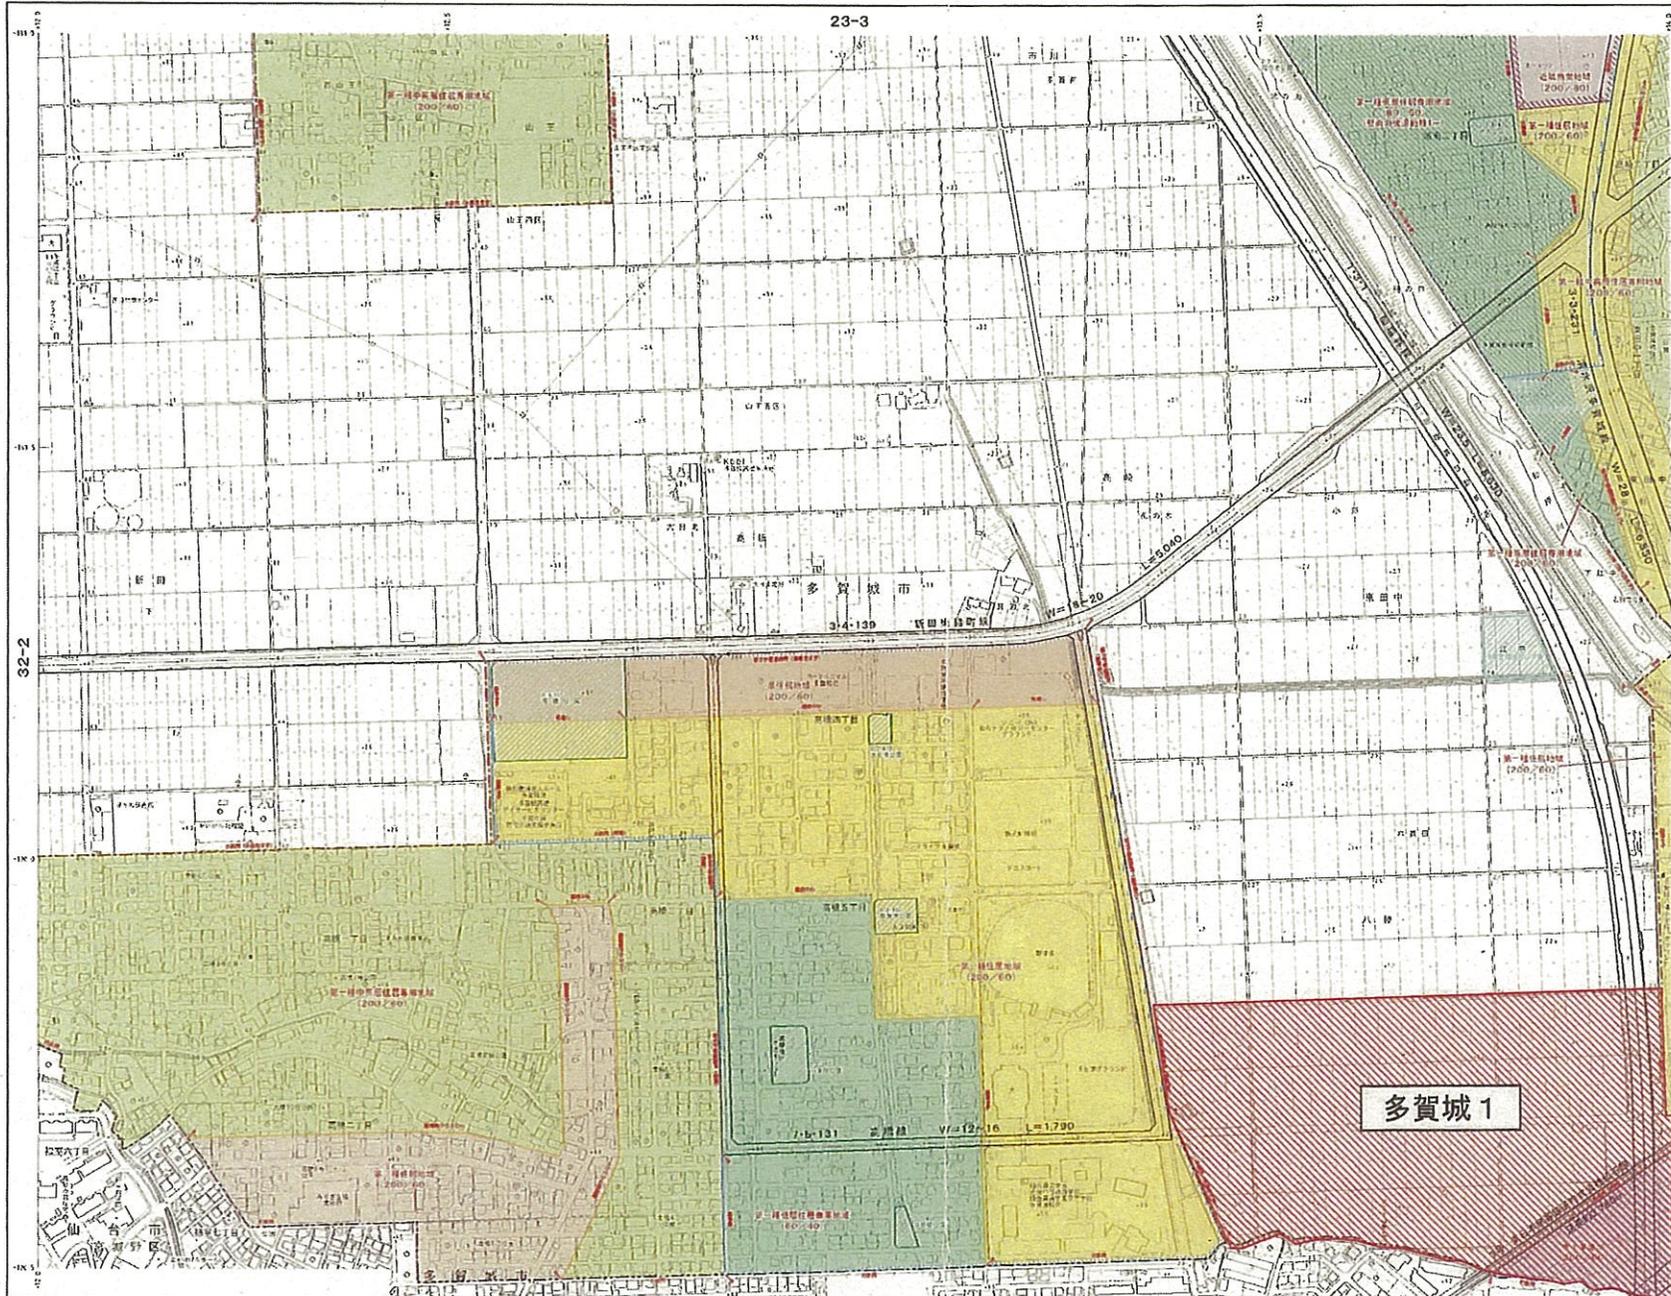

X-QE 33-1


- 凡例
- 市街化区域
  - 用途地域
  - 第一種住居地域(用途地域)
  - 第二種住居地域(用途地域)
  - 第三種住居地域(用途地域)
  - 第一種中高層住居専用地域
  - 第二種中高層住居専用地域
  - 第一種住居地域
  - 第二種住居地域
  - 準住居地域
  - 近隣商業地域
  - 商業地域
  - 準工業地域
  - 工業地域
  - 工業専用地域
  - 準工業地域
  - 特別用途地域
  - 特別業務地域
  - 臨港地域
  - 土地区画整理事業区域
  - 地区計画区域
  - 施設利用区域
  - 市街地再開発事業区域
  - 都市計画公園・緑地
  - その他の計画区域(用途地域等)

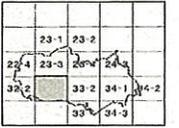

X-QE 33-1




1:2,500 仙塩広域都市計画図  
X-QE 34-1

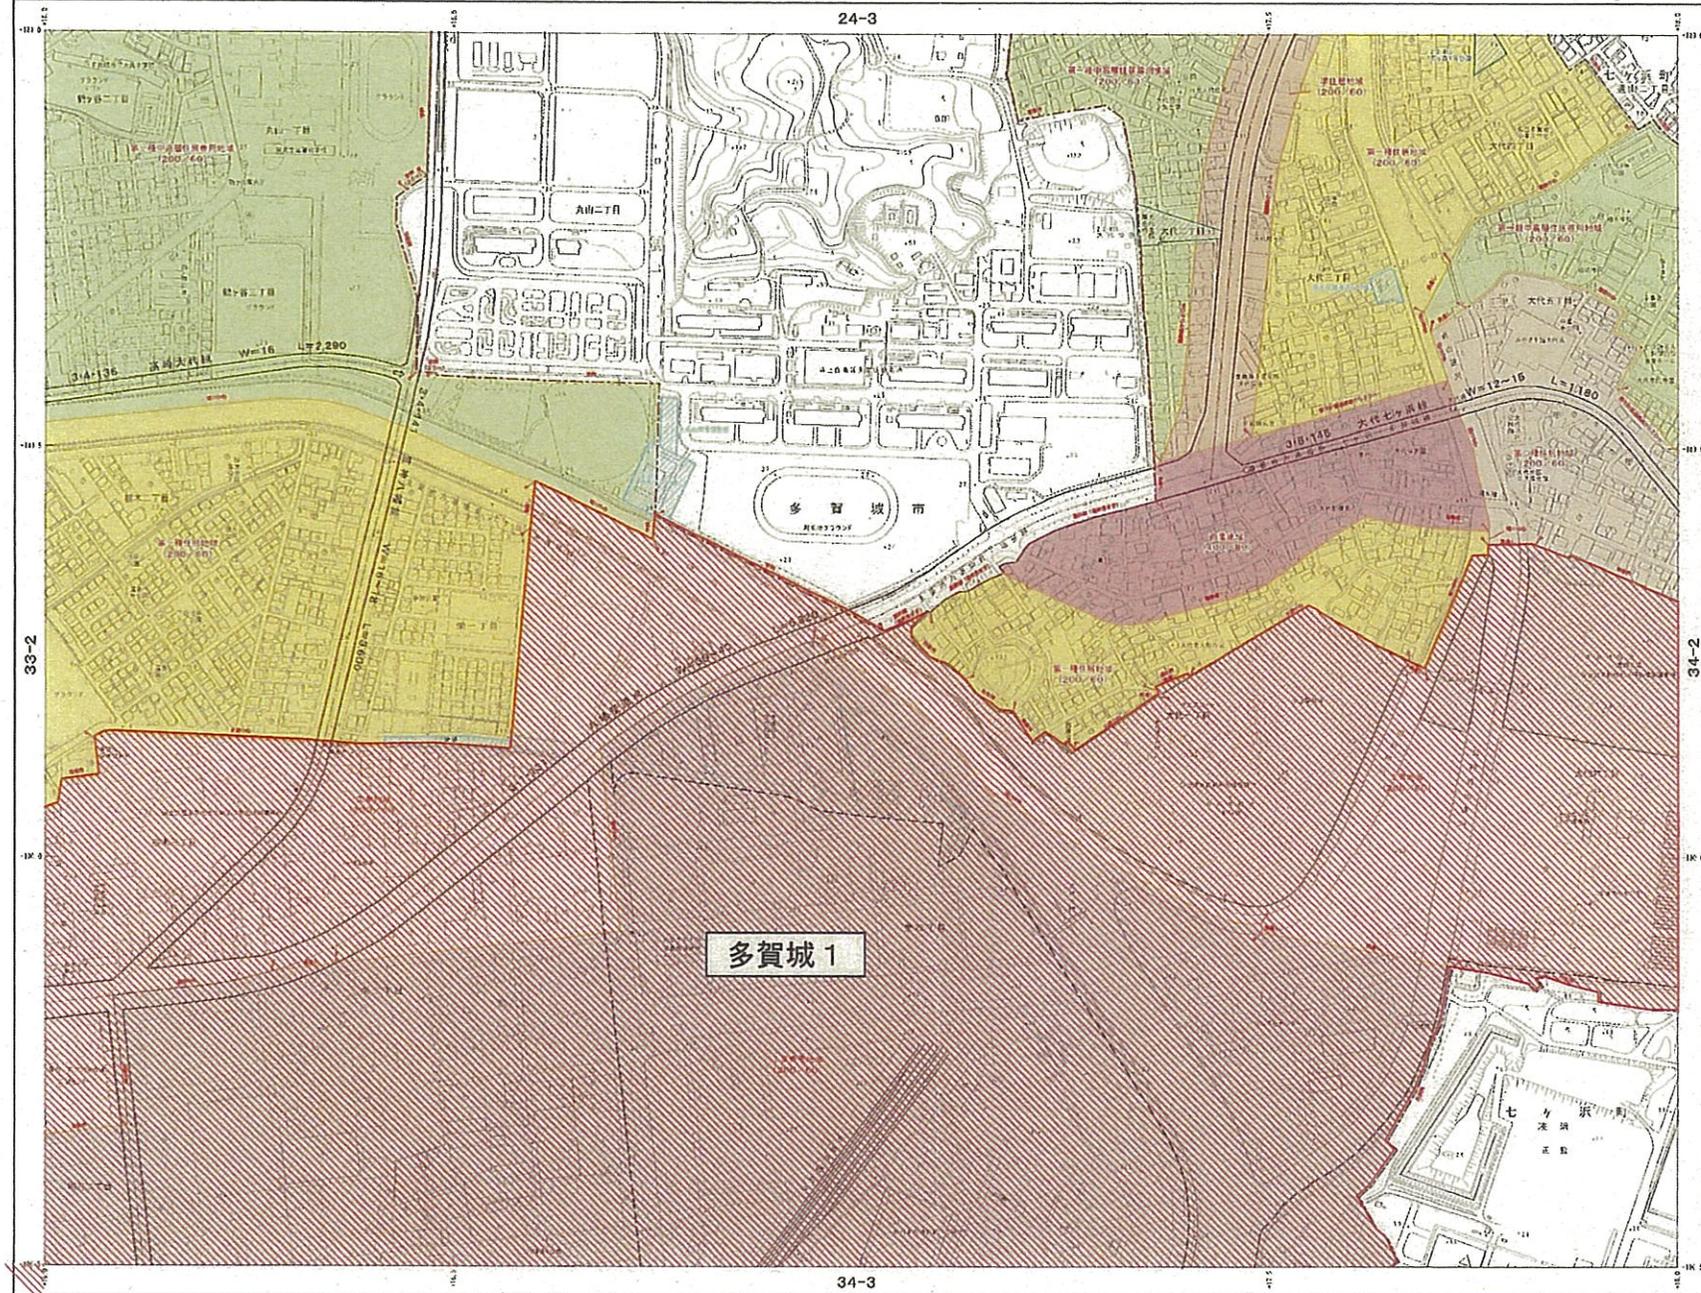

X-QE 34-1


- 凡 例
- 市界内区域
  - 用途地域
  - 第一種低層住居専用地域 (用途の係連展(有))
  - 第二種低層住居専用地域
  - 第一種中高層住居専用地域
  - 第二種中高層住居専用地域
  - 第一種住居地域
  - 第二種住居地域
  - 準住居地域
  - 通学地域
  - 商業地域
  - 準工業地域
  - 工業地域
  - 工業専用地域
  - 準防火地域
  - 特別用途地区
  - 特別業務地区
  - 港湾地区
  - 土地区画整理事業区域
  - 地区計画区域
  - 高度利用地区
  - 市街地再開発事業地区
  - 計画計画区画・緑地
  - 水の地の計画計画区域 (左記L、下流管渠多線)

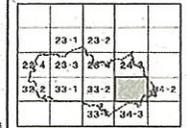


X-QE 34-1

1:2,500

計画図名 多賀城市  
作成機関 国勢株式会社  
作成年月日 平成10年12月

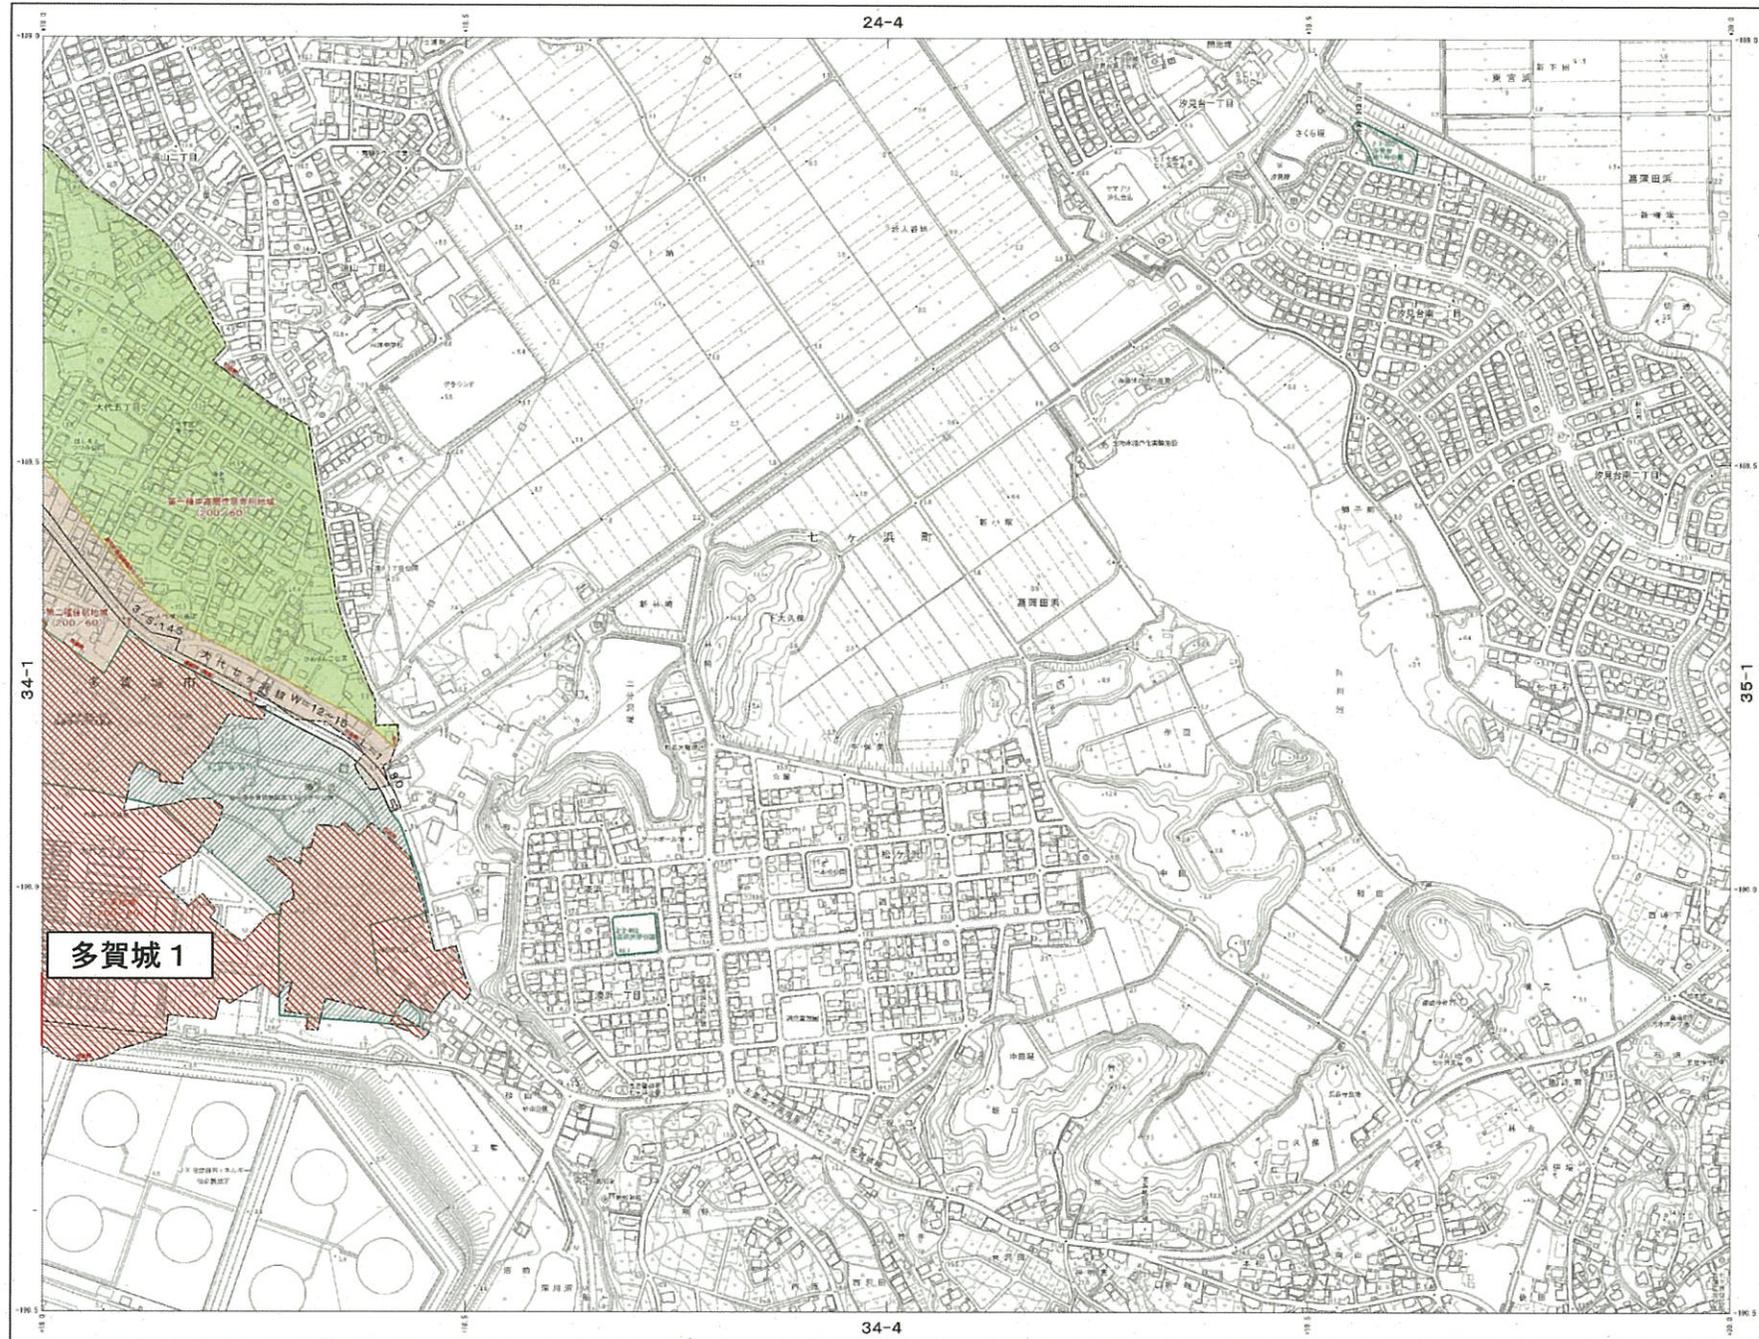

- 凡例
- 市街化区域
  - 用途地域
    - 第一種低層住居専用地域
    - （外荘の後退規制有）
    - 第二種低層住居専用地域
    - 第一種中高層住居専用地域
    - 第二種中高層住居専用地域
    - 第一種住居地域
    - 第二種住居地域
    - 準住居地域
    - 近隣商業地域
    - 商業地域
    - 準工業地域
    - 工業地域
    - 工業専用地域
  - 準防火地域
  - 特別用途地区
  - 特別業務地区
  - 臨港地区
  - 土地区画整理事業区域
  - 地区計画区域
  - 高度利用地区
  - 市街地再開発事業区域
  - 都市計画公園・緑地
  - その他の都市計画施設  
（ただし、下水道管渠を除く）

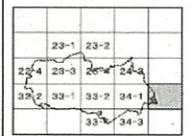


多賀城1

34-4

1:2,500


計画機別名 多賀城市  
 作成機関名 国土院建設株式会社  
 作成年 昭和57年

1:2,500 仙塩広域都市計画図  
X-QE 34-3

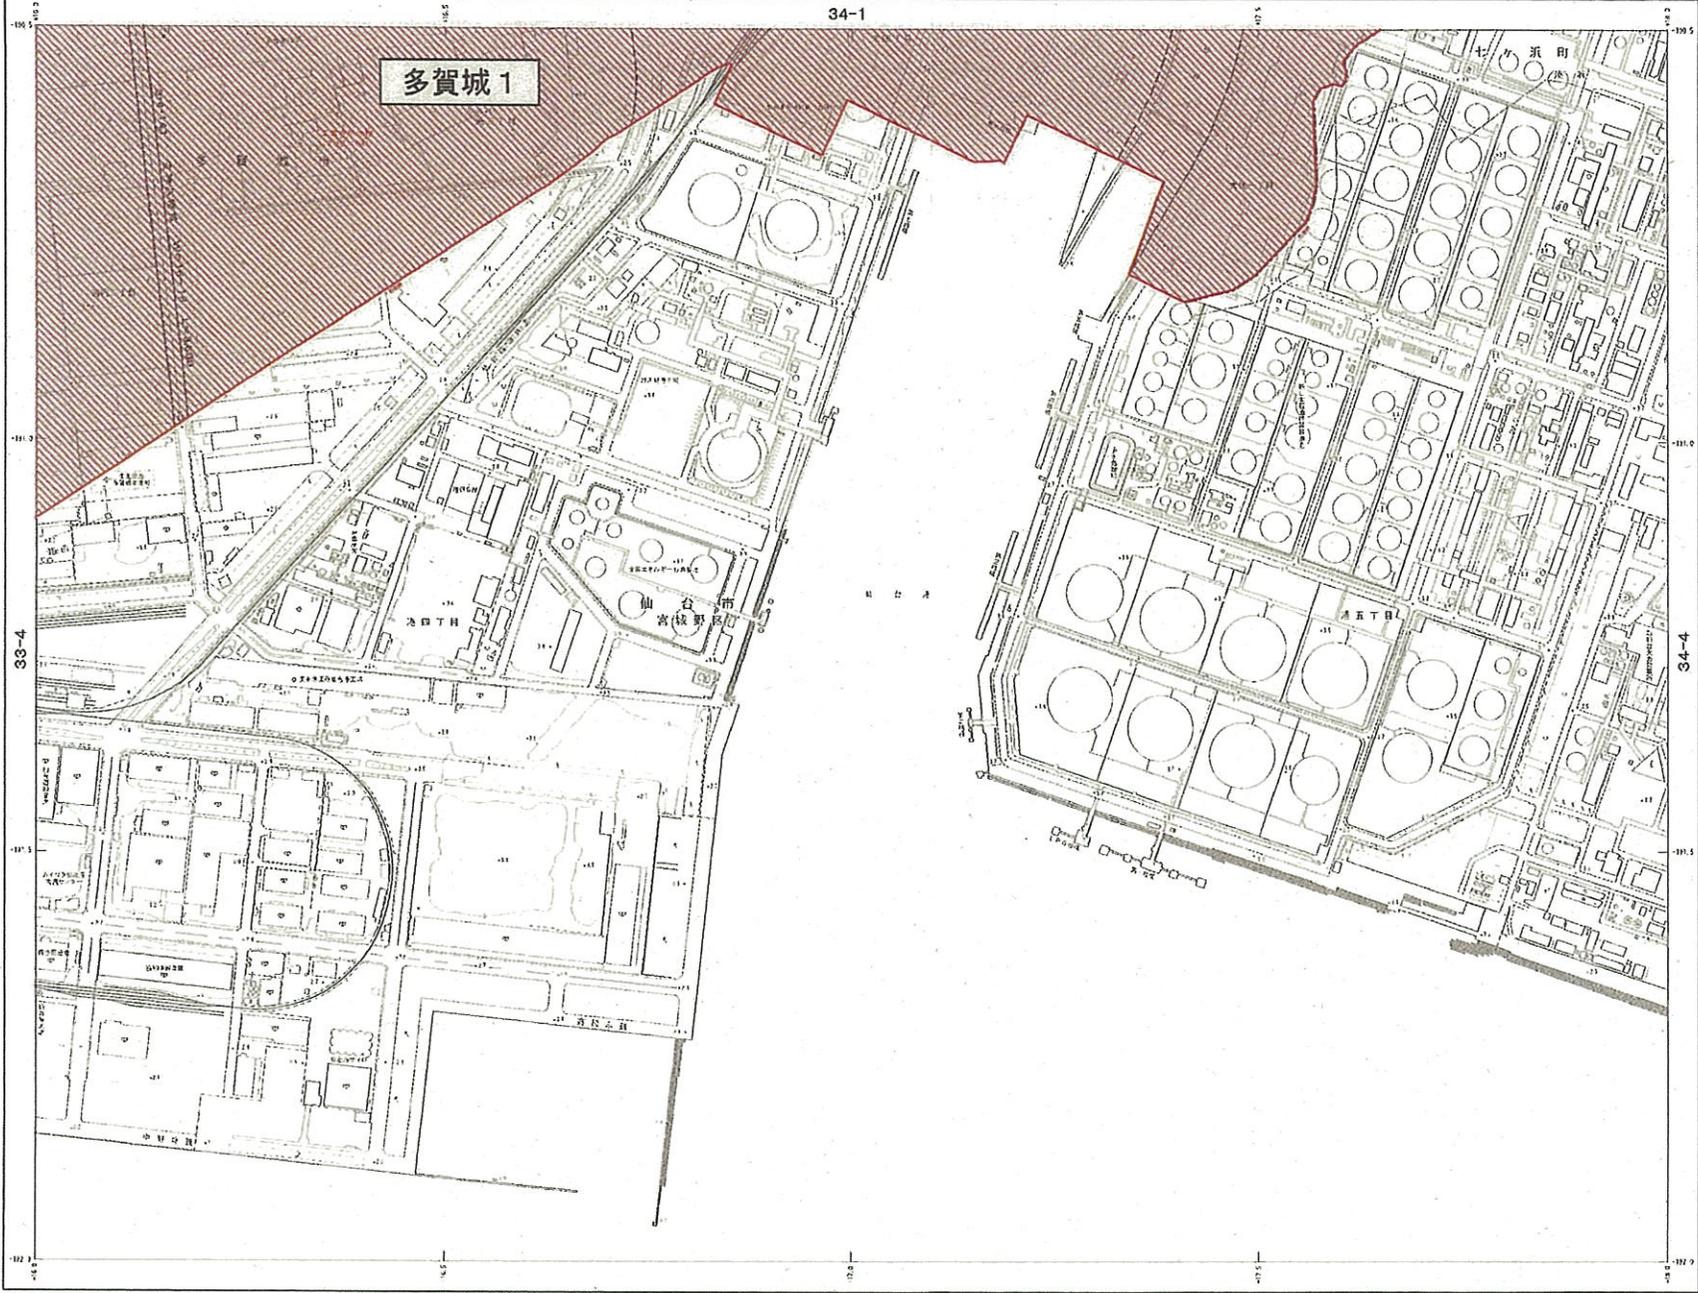

X-QE 34-3


- 凡 例
- 市街化区域
  - 用途分譲
  - 第一種低層住居専用品地域 (分譲の促進区域(有))
  - 第二種低層住居専用品地域
  - 第一種中高層住居専用品地域
  - 第二種中高層住居専用品地域
  - 第一種住居地域
  - 第二種住居地域
  - 準住居地域
  - 遊園地域
  - 商業地域
  - 準工業地域
  - 工業地域
  - 工業専用地域
  - 準防火地域
  - 特別用途地区
  - 特別準用途地区
  - 臨港地区
  - 土地区画整理事業区域
  - 地区計画区域
  - 集積利用地区
  - 市街地再開発事業地区
  - 都市計画公園・緑地
  - その他の都市計画施設 (ただし、下水処理場を除く)

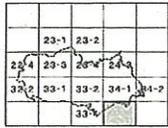

X-QE 34-3

1:2,500 仙臺広域都市計画図  
X-QE 33-4

X-QE 33-4

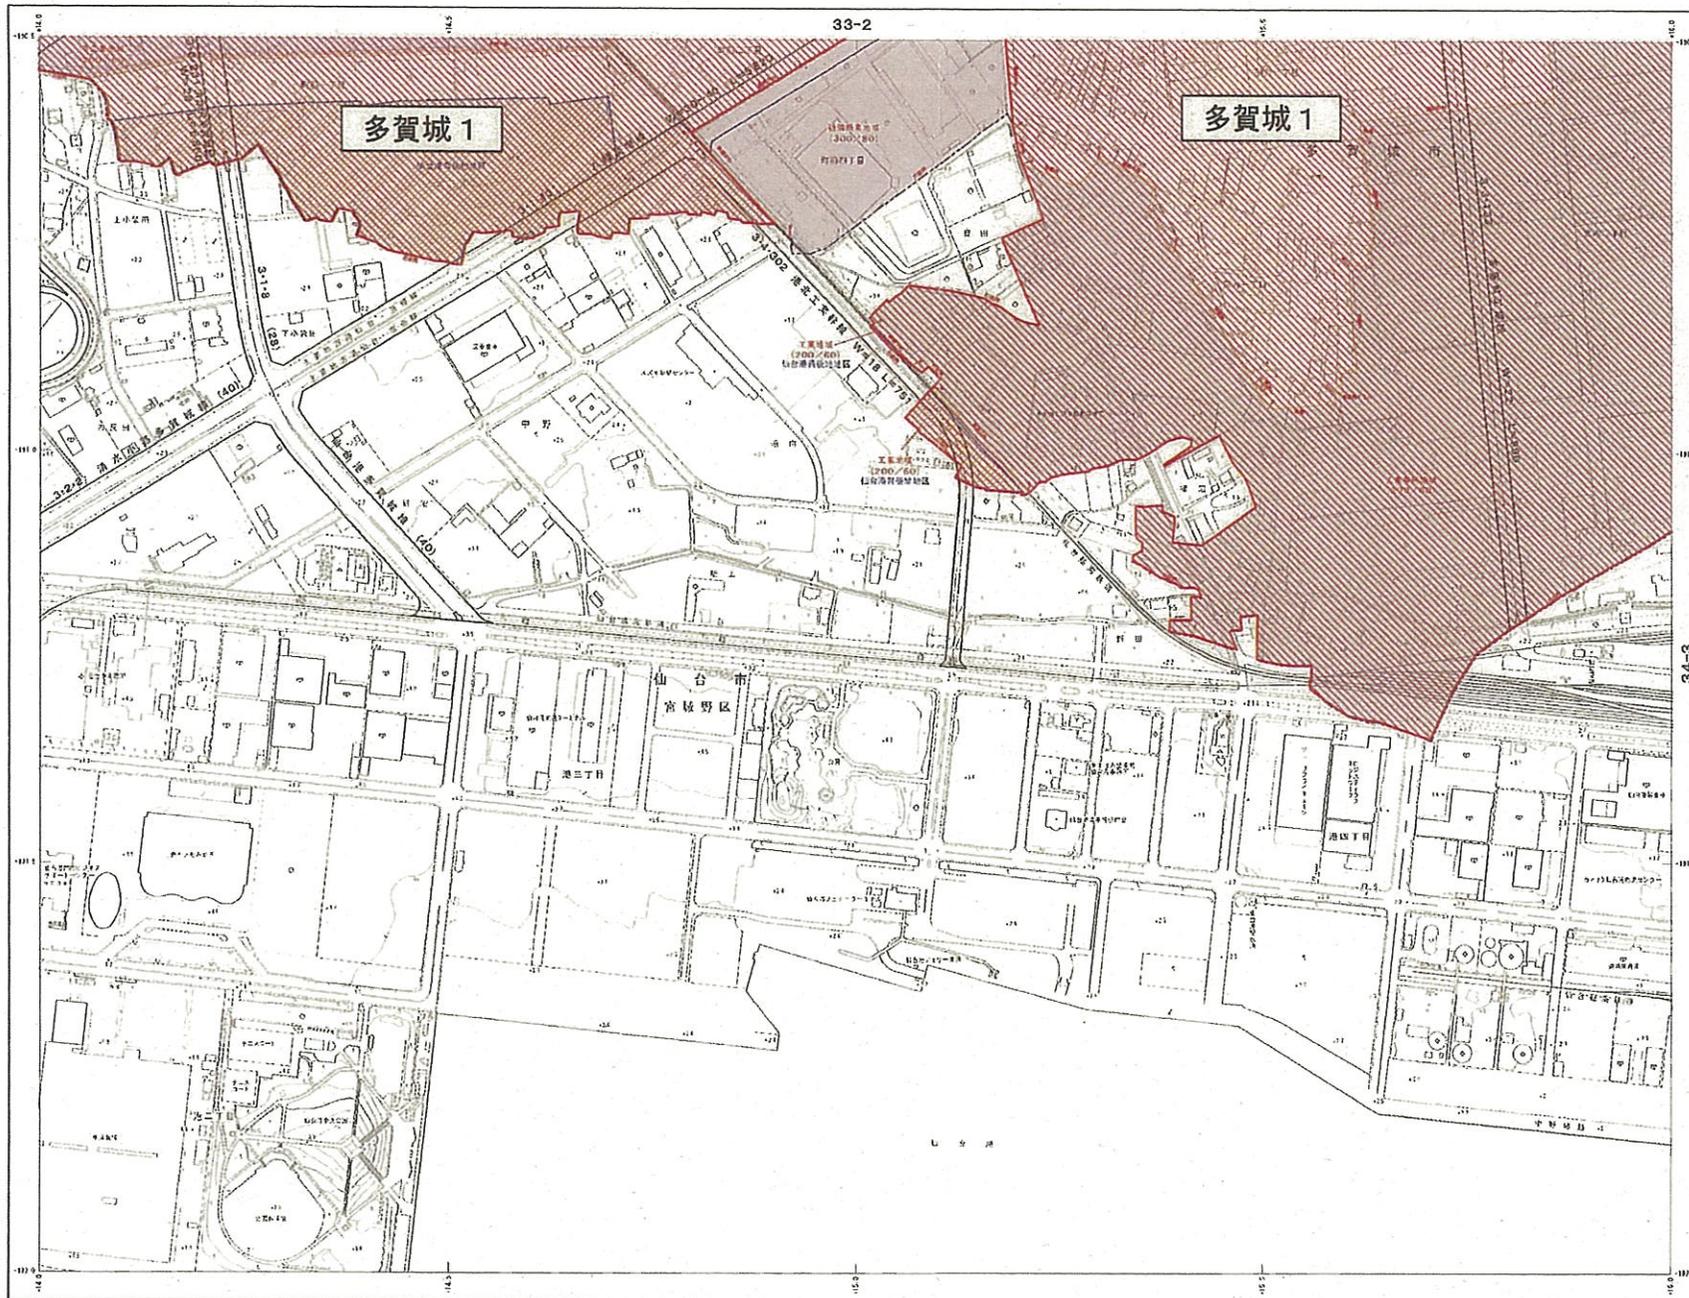

34-3

1:2,500

計画図名 多賀城市  
市工務部 都市計課 作成  
平成16年12月

X-QE 33-4